




RZUT PARTERU  
FRAGMENT OD STRONY ŚCIANY SZCZYTOWEJ  
Skala 1:100

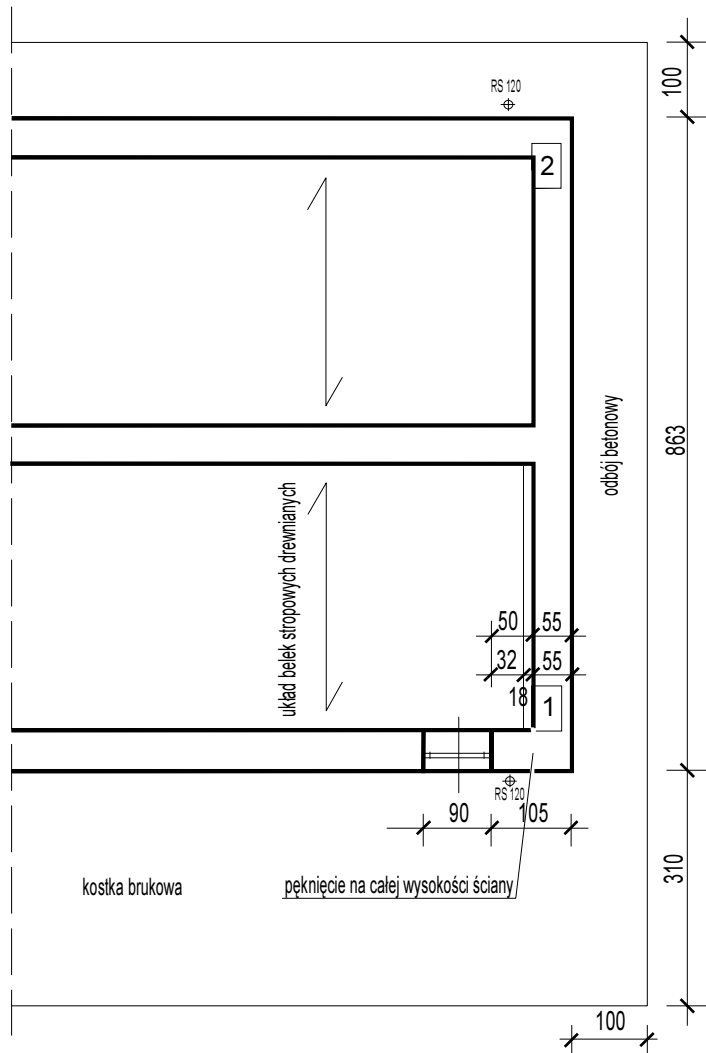

WIDOK ŚCIANY SZCZYTOWEJ  
ELEWACJA PŁD-WSCH  
Skala 1:100

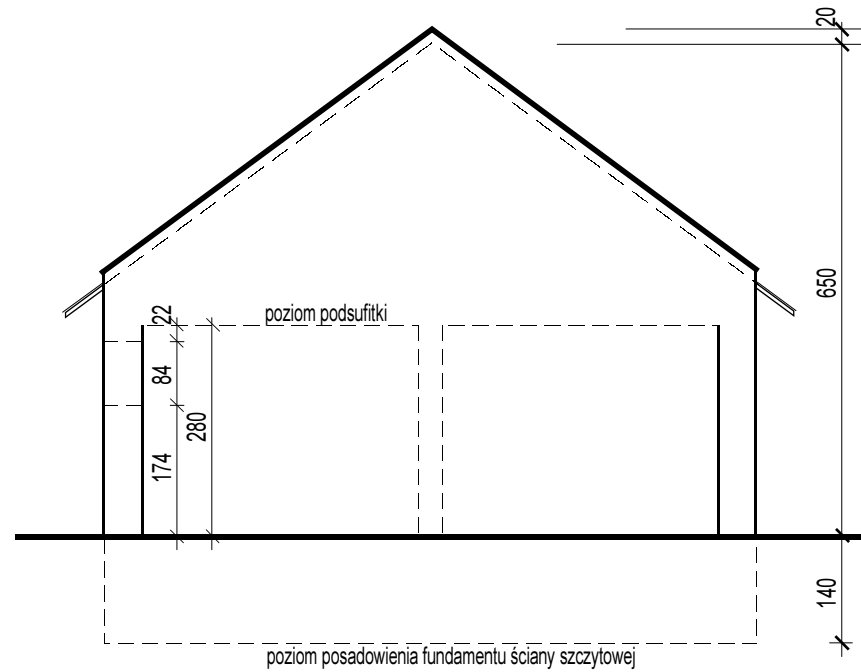

ODKRYWKA FUNDAMENTÓW  
NR 1 i 2

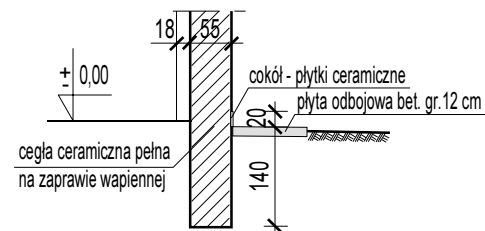

TEMAT PROJEKTU			
ZABEZPIECZENIE ŚCIANY SZCZYTOWEJ BUDYNKU MAGAZYNOWEGO DPS W MOSZCZANACH			
INWESTOR			
DOM POMOCY SPOŁECZNEJ W MOSZCZANACH 37-543 Laszki, Moszczany 1			
NAZWA RYSUNKU			
INWENTARYZACJA			
Projektant	Podpis	data	skala
Henryk Łozinski Upr. nr UAN/III/7342/33/93		05.2015	1 : 100
Sprawdzający	Podpis		nr rys.
inż. Kazimierz Hołyszko Upr. nr 22/72			3