


SYTUACJA

dotycząca budynku magazynowego
wg opracowania projektowego
"Projekt rozbudowy i modernizacji DPS
w Moszczanach" 1973 r. PP PKZ o/Rzeszów

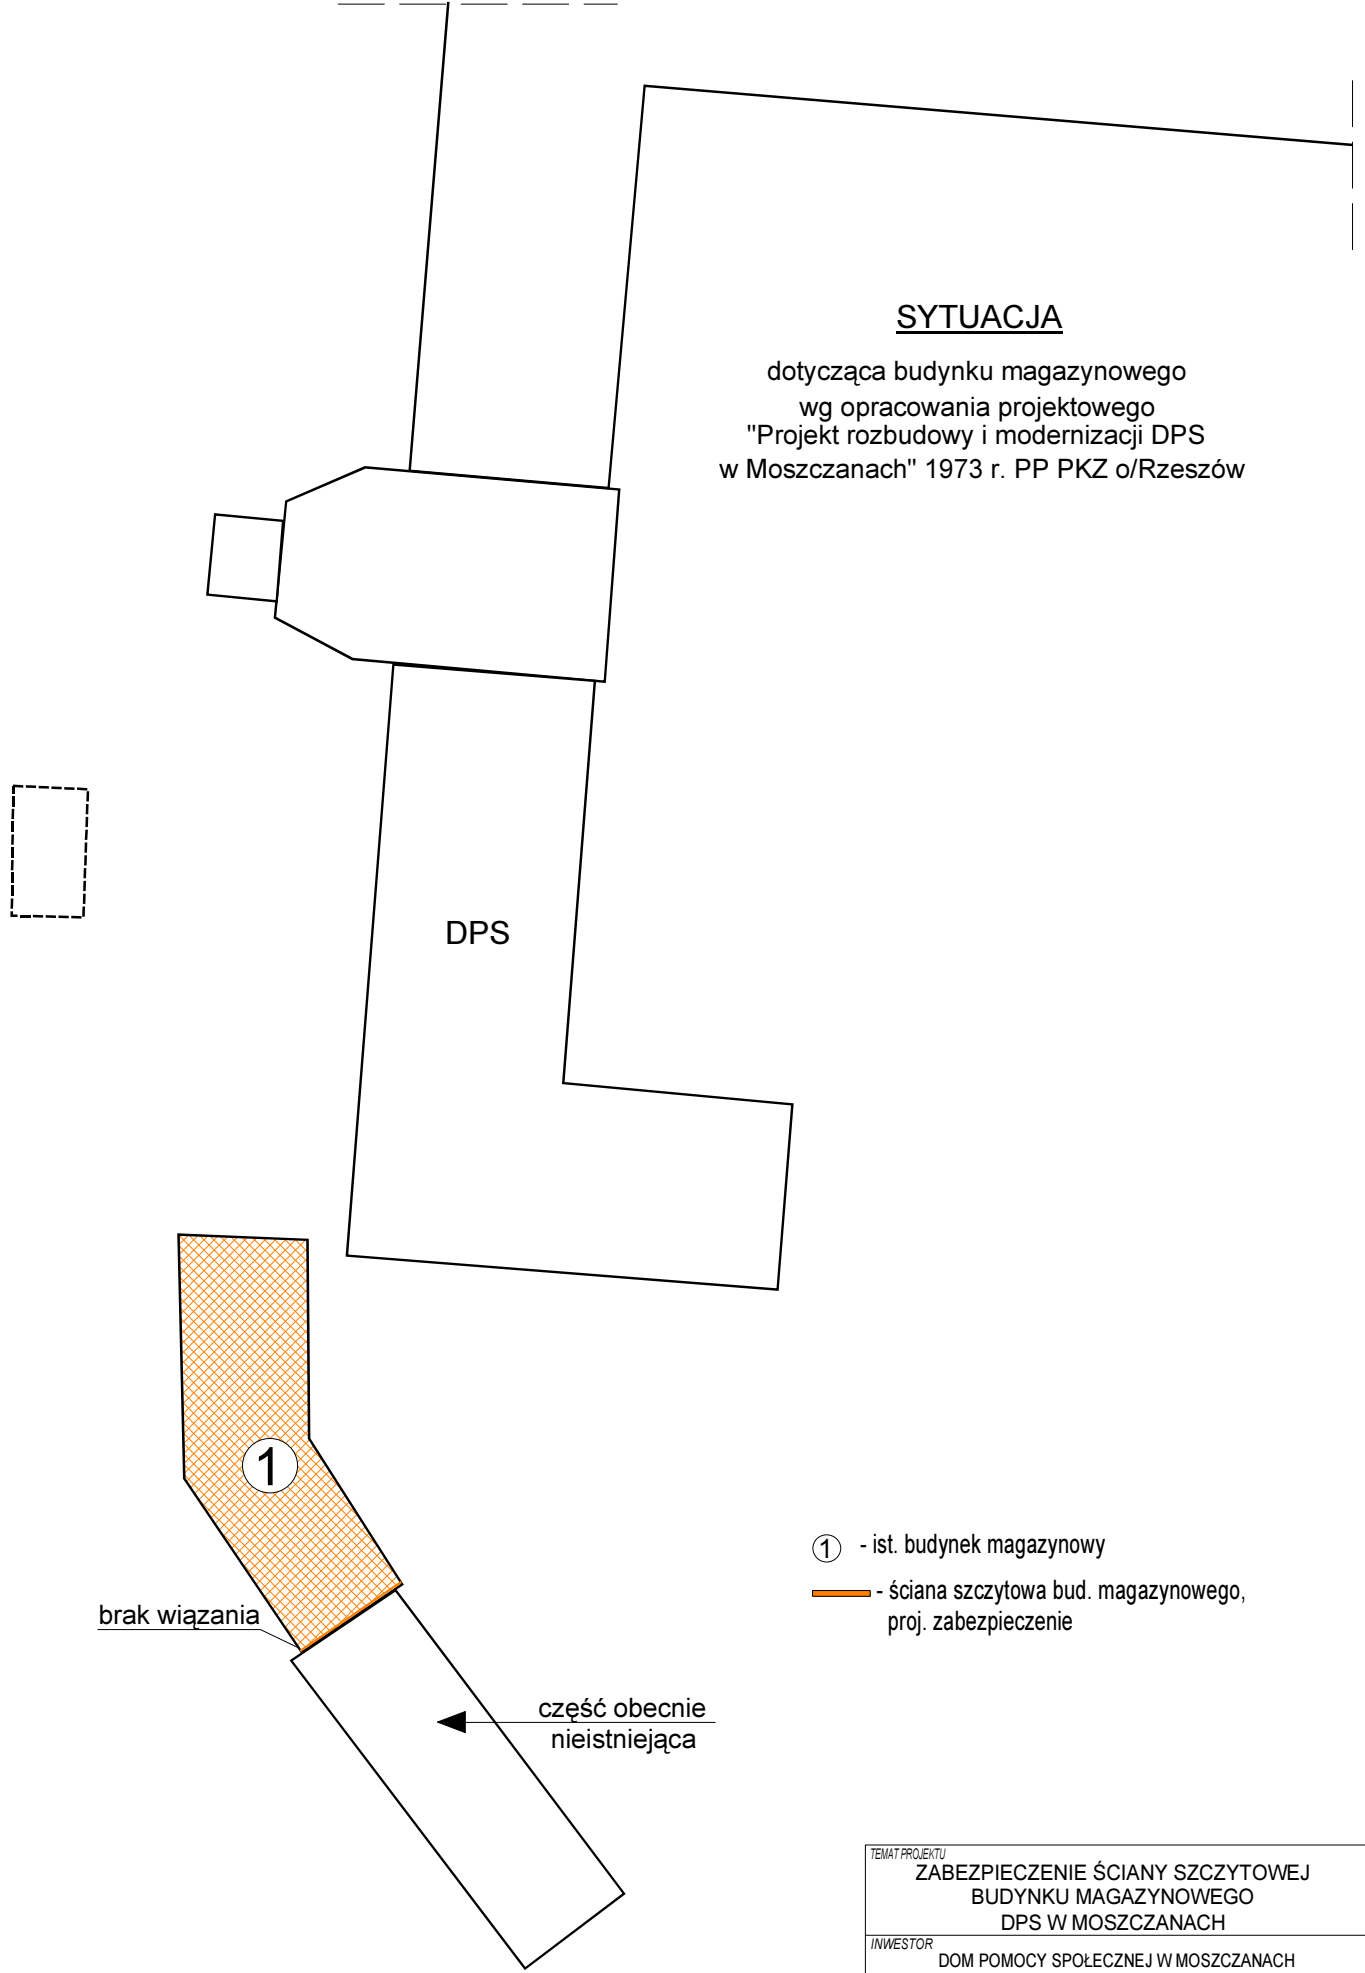

- ① - ist. budynek magazynowy
— ściana szczytowa bud. magazynowego, proj. zabezpieczenie

| | | | |
|---|--------|---------|---------|
| TEMAT PROJEKTU | | | |
| ZABEZPIECZENIE ŚCIANY SZCZYTOWEJ BUDYNKU MAGAZYNOWEGO DPS W MOSZCZANACH | | | |
| INWESTOR | | | |
| DOM POMOCY SPOŁECZNEJ W MOSZCZANACH 37-543 Laszki, Moszczany 1 | | | |
| NAZWA RYSUNKU | | | |
| PLAN SYTUACYJNY | | | |
| Projektant | Podpis | data | skala |
| Henryk Łozinski Upr. nr UAN/III/7342/33/93 | | 05.2015 | 1 : 500 |
| Sprawdzający | Podpis | nr rys. | |
| inż. Kazimierz Hołyszko Upr. nr 22/72 | | 2 | |